



ΕΦΗΜΕΡΙΣ ΤΗΣ ΚΥΒΕΡΝΗΣΕΩΣ

ΤΗΣ ΕΛΛΗΝΙΚΗΣ ΔΗΜΟΚΡΑΤΙΑΣ

ΤΕΥΧΟΣ ΤΕΤΑΡΤΟ **Αρ. Φύλλου 818**

24 Σεπτεμβρίου 2002

ΠΕΡΙΕΧΟΜΕΝΑ

ΑΠΟΦΑΣΕΙΣ

ΔΙΟΡΘΩΣΕΙΣ ΣΦΑΛΜΑΤΩΝ

ΑΠΟΦΑΣΕΙΣ

Αριθ. 1063729/6142/Β0010 (1)

Καθορισμός ορίων αιγιαλού και δημιουργία ζώνης παραλίας στη θέση Τοπ Αλτί Ακτή Αμμούδας Ν. Ηρακλείου.

Ο ΥΦΥΠΟΥΡΓΟΣ ΟΙΚΟΝΟΜΙΑΣ ΚΑΙ ΟΙΚΟΝΟΜΙΚΩΝ

Έχοντας υπόψη:

1. Τις διατάξεις της παρ. 2 του άρθρου 34 του Ν. 2971/2001 (ΦΕΚ 285 τ.Α΄/19.12.2001) «περί αιγιαλού και παραλίας», σύμφωνα με τις οποίες οι εκκρεμείς υποθέσεις που αφορούν τον καθορισμό αιγιαλού και παραλίας εξακολουθούν να διέπονται από τις ισχύουσες μέχρι την έναρξη ισχύος του νόμου αυτού διατάξεις.

2. Τις διατάξεις των άρθρων 1 μέχρι και 7 του Α.Ν. 2344/1940 «περί αιγιαλού και παραλίας», όπως τροποποιήθηκε και συμπληρώθηκε με τις διατάξεις του άρθρου 13 του Ν. 1078/1980 και του άρθρου 23 του Ν. 1337/1983.

3. Τις διατάξεις του Ν. 3200/55 «περί διοικητικής αποκεντρώσεως όπως αυτές τροποποιήθηκαν και ισχύουν σήμερα με τα Ν.Δ. 532/70, Β.Δ. 704/70, Β.Δ. 705/70, Β.Δ. 192/72, Π.Δ. 71/84, Π.Δ. 347/86, Ν. 2026/92 και Π.Δ. 97/93.

4. Τις διατάξεις του Ν.Δ. 439/70 «περί συμπληρώσεως των διατάξεων περί αιγιαλού».

5. Τις διατάξεις του άρθρου 20 Ν. 719/77 "«περί του τρόπου σύνταξης τοπογραφικών και υψομετρικών διαγραμμάτων από ιδιώτες μηχανικούς κ.λπ.».

6. Τις διατάξεις του άρθρου 100 του Π.Δ. 284/88 «περί συγκροτήσεως μεταξύ άλλων και της Επιτροπής καθορισμού ορίων αιγιαλού - παραλίας και θέσεων αμμοληψιας».

7. Την υπ' αριθμ. 1078204/927/0006Α/6.8.1992 κοινή Υπουργική Απόφαση των Υπουργών Προεδρίας και Οικονομικών, με την οποία διατηρείται σε ισχύ η Επιτροπή καθορισμού ορίων αιγιαλού παραλίας και θέσεων αμμοληψίας.

8. Τις διατάξεις του άρθρου 19 παράγραφος 5 Ν. 2344/95, του άρθρου 52 παράγραφος 6 Ν. 2218/94, του άρθρου 4 παρ. 7 του Ν. 2240/94, δυνάμει των οποίων αρμοδιότητες του Υπουργείου Οικονομικών που είχαν μεταβιβασθεί στους Νομάρχες, ανήκουν στον Περι/κό Δ/ντή, σε συνδυασμό με αυτές του άρθρου 14 παρ. 2 του Ν. 2399/96 με τις οποίες προβλέπεται η κατάργηση των θέσεων των Περιφερειακών Δ/ντών, οι αρμοδιότητες πλέον του οποίου περιήλθαν στο Γενικό Γραμματέα της Περιφέρειας και ασκούνται από τον Αναπληρωτή Περ/κό Δ/ντή.

9. Τις διατάξεις του τετάρτου εδαφίου της παραγράφου 2 του άρθρου 1 και της παρ. 6 του ίδιου άρθρου του Ν. 2503/97 «Διοίκηση, οργάνωση, στελέχωση της Περιφέρειας, ρύθμιση θεμάτων για την Τοπική Αυτοδιοίκηση και άλλες διατάξεις» (ΦΕΚ 107/Α), σύμφωνα με τις οποίες οι Περιφερειακές Υπηρεσίες του Υπουργείου Οικονομικών, που συγκροτούσαν την Περιφερειακή Διοίκηση του Νομού ή Νομαρχίας, δεν υπήχθησαν στην ενιαία οργανική μονάδα της Περιφέρειας, ούτε καταργήθηκαν, αλλά αποτελούν από 1.9.1997, Υπηρεσίες του Υπουργείου Οικονομικών.

10. Το υπ' αριθ. 28979/31.7.1997 έγγραφο της Δ/νσης Διοίκησης του Υπουργείου Εσωτερικών, Δημ. Διοίκησης και Αποκέντρωσης, σύμφωνα με το οποίο οι αρμοδιότητες του Γενικού Γραμματέα της Περιφέρειας σε θέματα Υπηρεσιών του Υπουργείου Οικονομικών, μεταφέρονται από 1.9.1997 στον Υπουργό Οικονομικών.

11. Την 1100383/1330/Α0006/31.10.2001 (ΦΕΚ 1485/τ.Β΄/31.10.2001) κοινή απόφαση του Πρωθυπουργού και Υπουργού Οικονομικών «περί ανάθεσης αρμοδιοτήτων του Υπουργού Οικονομικών στους Υφυπουργούς».

12. Την 1115093/1378/Α0006/17.12.2001 (ΦΕΚ 1720/τ.Β΄/21.12.2001) απόφαση του Υφυπουργού Οικονομικών περί μεταβίβασης αρμοδιοτήτων του Υφυπουργού Οικο-

νομικών στους Γεν. Γραμματέα, Γεν. Δ/ντές κ.λπ. του Υπ. Οικονομικών.

13. Την από 24.7.2001 Έκθεση της κατά το άρθρο 100 Π.Δ. 284/88 Αρμόδιας Επιτροπής καθορισμού των ορίων αιγιαλού και παραλίας για τον καθορισμό ορίων της παραλίας στη θέση «ΤΟΠ ΑΛΤΙ» Ακτή Αμμούδας Ν. Ηρακλείου.

14. Το από Ιούλιο 2001 Τοπογραφικό διάγραμμα κλίμακας 1:500 το οποίο συντάχθηκε από τον Κων/νο Αλιφιεράκη Τοπογράφο Μηχανικό, ελέγχθηκε και θεωρήθηκε στις 24.7.2001 από την Τοπογράφο Μηχανικό της Κτηματικής Υπηρεσίας Ηρακλείου Χριστοδουλάκη Ελένη όπως ορίζουν οι διατάξεις του άρθρου 20 του Ν. 719/77.

15. Το Φ.544.5/199/02/Αρ.Σχ. 475/28.3.2002 σύμφωνη γνώμη του ΓΕΝ για τα όρια της παραλίας, αποφασίζουμε:

Επικυρώνουμε την από 24.7.2001 έκθεση της κατά το άρθρο 100 Π.Δ. 284/88 Αρμόδιας Επιτροπής περί χάραξης ορίων παραλίας στη θέση «ΤΟΠ ΑΛΤΙ» Ακτή Αμμούδας Ν. Ηρακλείου καθώς επίσης και το από Ιούλιο 2001 τοπογραφικό διάγραμμα κλίμακας 1:500 σε μία πινακίδα το οποίο συντάχθηκε από τον Κων/νο Αλιφιεράκη Τοπογράφο Μηχανικό, ελέχθηκε και θεωρήθηκε στις 24.7.2001 από την Τοπογράφο Μηχανικό της Κτηματικής Υπηρεσίας Ηρακλείου Χριστοδουλάκη Ελένη, όπως ορίζουν οι διατάξεις του άρθρου 20 του Ν. 719/77.

Στο Τοπογραφικό αυτό διάγραμμα καθορίσθηκε από την αρμόδια Επιτροπή όπως πιο πάνω αναφέρεται:

Η οριογραμμή της παραλίας με κίτρινη συνεχή γραμμή με στοιχεία 3172Β, Α, Β και Β1 οι κορυφές της οριογραμμής παραλίας εξασφαλίζονται με ορθογώνιες συντεταγμένες κρατικού δικτύου.

Ο καθορισμός της ζώνης παραλίας κρίνεται απαραίτητος για την εξυπηρέτηση των σκοπών που αναφέρονται στο άρθρο 7 του Α. Ν. 2344/40.

Η οριογραμμή του αιγιαλού στη συγκεκριμένη θέση έχει επικυρωθεί με την υπ' αριθμ. 6256/22.3.1978 (ΦΕΚ 231/17.5.1978 τεύχος τ.Δ΄) Απόφαση Νομάρχη Ηρακλείου και εξακολουθεί να ισχύει.

Η απόφαση αυτή μαζί με την έκθεση της Επιτροπής και το τοπογραφικό διάγραμμα να δημοσιευθούν στην Εφημερίδα της Κυβερνήσεως.

Αθήνα, 28 Αυγούστου 2002

Με εντολή Υφυπουργού
Ο Γενικός Διευθυντής
Δ.Π. & Εθν. Κληρ/των
ΣΠΥΡΟΣ ΣΤΑΘΗΣ

ΕΚΘΕΣΗ

Καθορισμού των ορίων παραλίας στη θέση Τοπ Αλτι Ακτής Αμμούδας προ ιδιοκτησίας Εμμ. Τσαγκαράκη Ν. Ηρακλείου της Επιτροπής Καθορισμού των ορίων αιγιαλού και παραλίας Ν. Ηρακλείου

Στο Ηράκλειο σήμερα 24 Ιουλίου 2001 οι παρακάτω:

1. Αμπαρτζάκης Ιωάννης, Προϊστάμενος της Κτηματικής Υπηρεσίας Ηρακλείου, ως πρόεδρος.

2. Χριστοδουλάκη Ελένη, Τοπογράφος Μηχανικός στη Κτηματική Υπηρεσία Ηρακλείου.

3. Κουτσουράκης Μάρκος, Πλοίαρχος Λ.Σ., Λιμενάρχης Κεντρικού Λιμεναρχείου Ηρακλείου, ως μέλη αποτελέσαμε την επιτροπή Καθορισμού των ορίων αιγιαλού και παραλίας που προβλέπει το άρθρο 100 του Π.Δ. 284/88 και που συγκροτήθηκε με την υπ' αριθ.362/1.2.2000 απόφαση του Προϊσταμένου της Οικονομικής Επιθεώρησης Κρήτης και αφού λάβαμε υπόψη:

1. Το από Ιούλιο 2001 Τοπογραφικό διάγραμμα, με κλίμακα 1:500 του Τοπογράφου Μηχανικού Κων/νου Αλιφιεράκη,όπου αποτυπώνεται η υπό καθορισμό περιοχή Τοπ Αλτί Ακτής Αμμούδας μπροστά από την ιδιοκτησία Τσαγκαράκη, Δήμου Γαζίου Νομού Ηρακλείου, που ελέγχθηκε και θεωρήθηκε από την Τοπογράφο Μηχανικό της Κτηματικής Υπηρεσίας Ηρακλείου Ελένη Χριστοδουλάκη στις 24 Ιουλίου 2001.

2. Τις διατάξεις του Α.Ν. 2344/40 όπως αυτός τροποποιήθηκε και την δικαστηριακή νομολογία για τον αιγιαλό, καθώς και τη γνωμοδότηση του Ν.Σ.Κ. 82/1970.

3. Την 6256/22 Μαρτίου 1978 απόφαση του Νομάρχη Ηρακλείου που δημοσιεύθηκε στο ΦΕΚ231/ 17.5.1978 τ. Δ΄ και με την οποία επικυρώθηκε ο καθορισμός των οριογραμμών αιγιαλού και παραλίας στην παραπάνω περιοχή.

4. Το γεγονός ότι ενώ στην παραπάνω απόφαση και στην από 5.12.1977 έκθεση της επιτροπής καθορισμού ορίων αιγιαλού-παραλίας που συνοδεύει την εν λόγω απόφαση αναγράφεται ότι καθορίζεται οριογραμμή παραλίας, στο Τοπογραφικό διάγραμμα του Τοπογράφου Πολιτικού Μηχανικού Γ. Πατεράκη που συνοδεύει την απόφαση και αποτελεί, αναπόσπαστο τμήμα της και έχει δημοσιευθεί στο ΦΕΚ δεν έχει χαραχθεί, ούτε στο υπόμνημα που υπάρχει στο σχέδιο και υπογράφεται από την εν λόγω επιτροπή αναφέρεται οριογραμμή παραλίας παρά μόνο αυτή του αιγιαλού.

5. Ότι σε ολόκληρη την παραλιακή ζώνη της Αμμουδάρας υπάρχει το Δημόσιο Κτήμα ΑΒΚ 197 Ηρακλείου που έχει ως νότιο όριο την οριογραμμή διανομής 1939-45 του Υπουργείου Γεωργίας και βόρειο τις επικυρωμένες οριογραμμές αιγιαλού-παραλίας.

6. Το 1026858/2354/Α0010/4.5.2001 έγγραφο του Υπουργείου Οικονομικών που ζητά να τεθούν τα αναγραφόμενα σ'αυτό υπόψη της επιτροπής του άρθρου 100 του Π.Δ. 284/88 και να προσδιορισθεί, η οριογραμμή παραλίας, επειδή δεν αποτυπώνεται, στο διάγραμμα και στο υπόμνημα αυτού ενώ αναφέρεται στην έκθεση της επιτροπής.

7. Την αυτοψία που πραγματοποιήθηκε την 24η Ιουλίου 2001 και το γεγονός ότι απαιτείται, ο καθορισμός ζώνης παραλίας στη συγκεκριμένη θέση σύμφωνα και με το προαναφερόμενο έγγραφο του Υπουργείου Οικονομικών και προκειμένου να διατηρηθεί η επικοινωνία των τμημάτων του Δημοσίου κτήματος ΑΒΚ 197, αποφαίνεται ομόφωνα:

1. Επί του παραπάνω τοπογραφικού:

Καθορίζει, οριογραμμή παραλίας, η οποία ορίζεται από τις κορυφές 3172Β, Α, Β και Β1.

Ο καθορισμός της ζώνης παραλίας κρίνεται, απαραίτητος για την εξυπηρέτηση των σκοπών που αναφέρονται, στο άρθρο 7 του Α.Ν. 2344/70.


Οι κορυφές της οριογραμμής παραλίας εξασφαλίζονται με ορθογώνιες συντεταγμένες κρατικού δικτύου.


Η οριογραμμή αιγιαλού στη συγκεκριμμένη θέση έχει, επικυρωθεί με την με αριθμό 6256/22.3.1978 απόφαση Νομάρχη Ηρακλείου και έχει δημοσιευθεί στο ΦΕΚ 231/17.5.1978 τ.Δ΄.


2. Οτι δεν απαιτείται καθορισμός ζώνης παραλίας στην υπόλοιπη έκταση που αφορά η παραπάνω απόφαση, επειδή το εύρος του αιγιαλού είναι αρκετά μεγάλο και εξυπηρετούνται οι σκοποί του.


Η Επιτροπή


Ο Πρόεδρος	Τα Μέλη
ΙΩΑΝΝΗΣ ΑΜΠΑΡΤΖΑΚΗΣ	ΕΛΕΝΗ ΧΡΙΣΤΟΔΟΥΛΑΚΗ
	ΜΑΡΚΟΣ ΚΟΥΤΣΟΥΡΑΚΗΣ

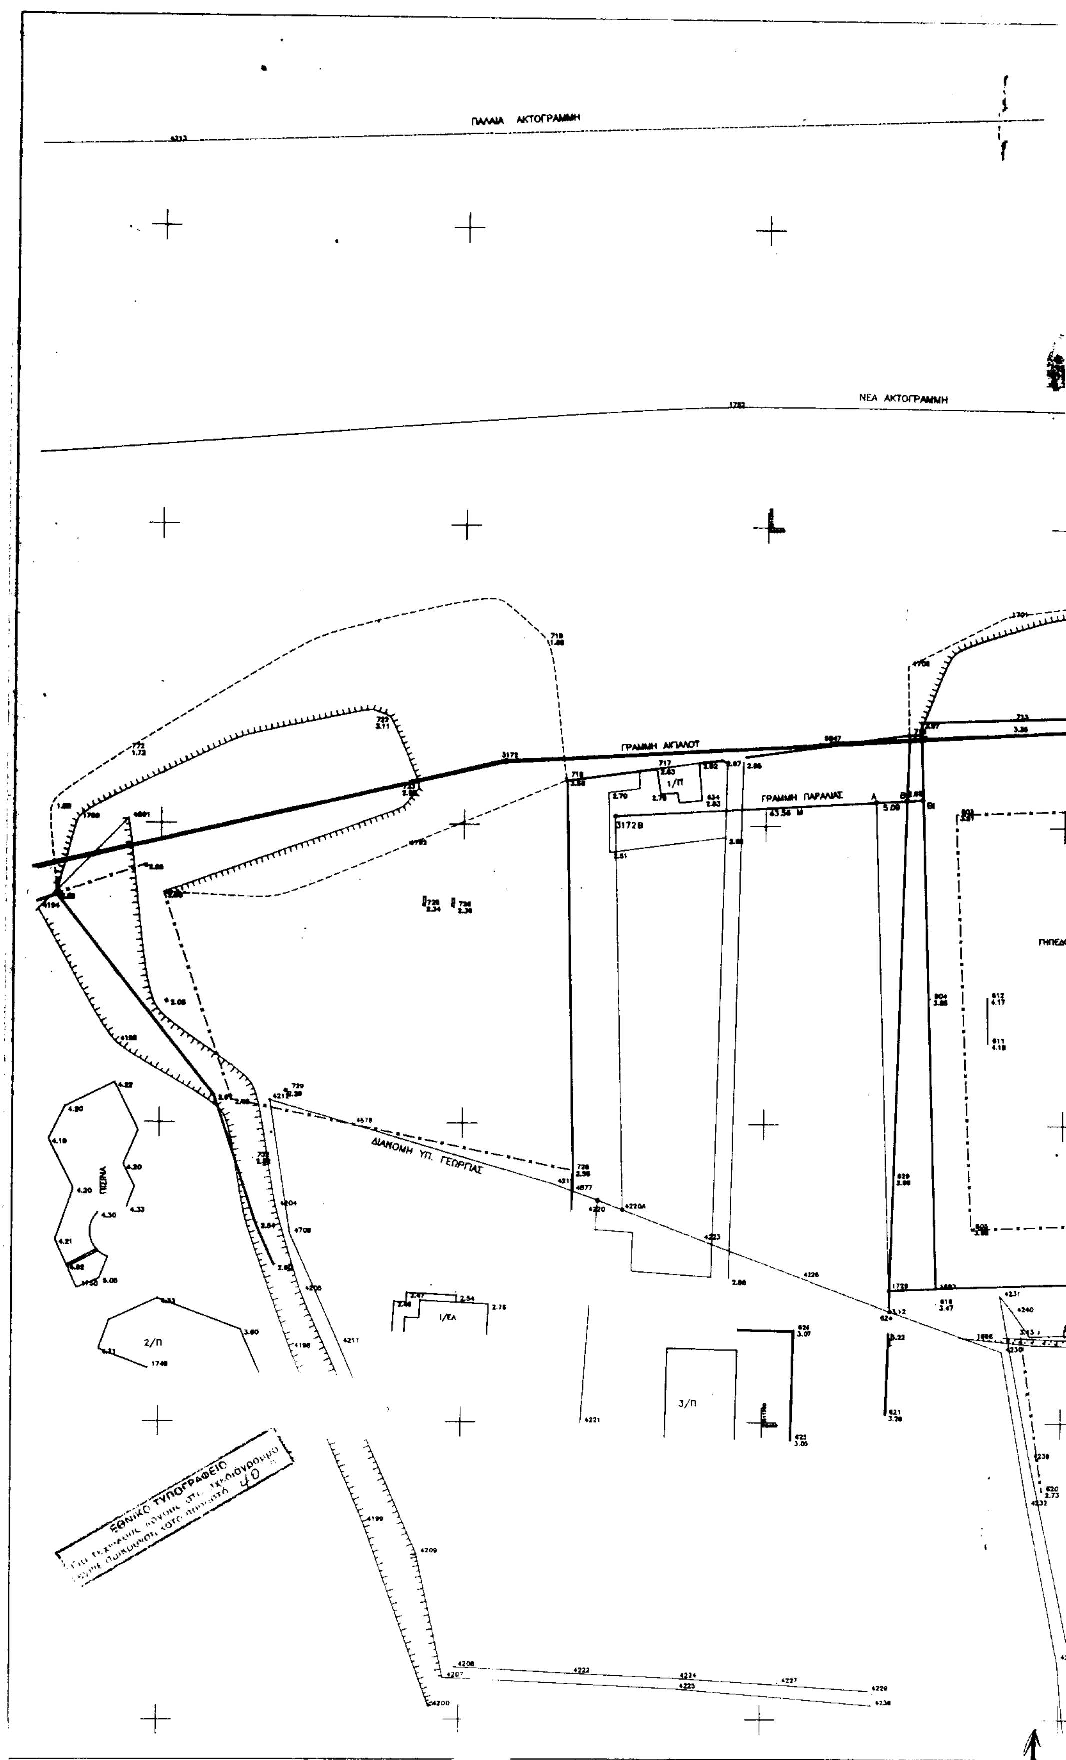

ΠΑΛΑΙΑ ΑΚΤΟΓΡΑΜΜΗ
ΝΕΑ ΑΚΤΟΓΡΑΜΜΗ
ΓΡΑΜΜΗ ΑΙΓΙΑΛΟΥ
ΓΡΑΜΜΗ ΠΑΡΑΛΙΑΣ
43.54 Μ
3172Β
1/Π
ΓΗΠΕΔΟ
ΠΙΣΙΝΑ
ΔΙΑΝΟΜΗ ΥΠ. ΓΕΩΡΓΙΑΣ
2/Π
1/ΕΛ
3/Π
ΕΘΝΙΚΟ ΤΥΠΟΓΡΑΦΕΙΟ

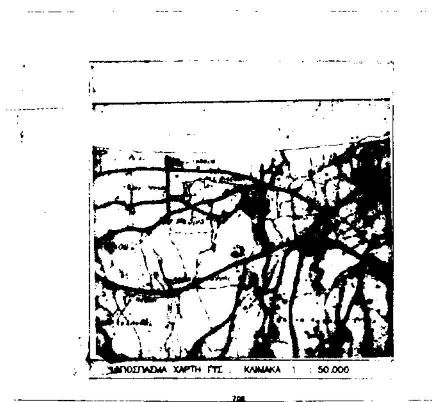


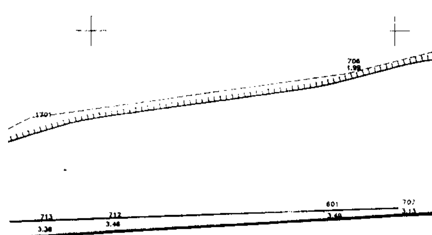

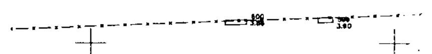

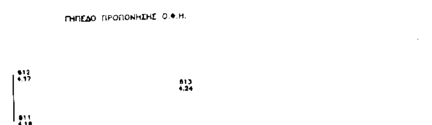

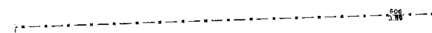

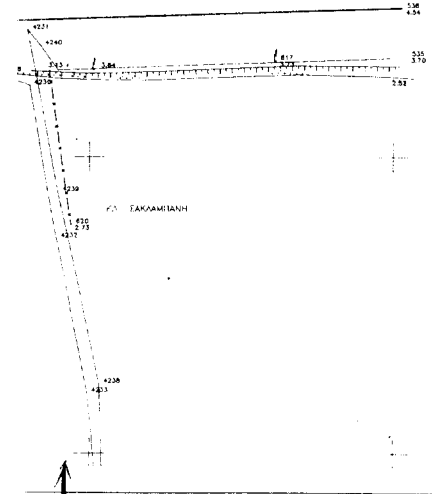

Τ Π Ο Μ Ν Η Μ Α

ΟΡΙΟΓΡΑΜΜΗ ΑΙΓΙΑΛΟΤ
ΟΡΙΟΓΡΑΜΜΗ ΠΑΡΑΛΙΑΣ

ΤΟ ΠΑΡΟΝ ΤΟΠΟΓΡΑΦΙΚΟ ΔΙΑΓΡΑΜΜΑ ΣΤΝΟΔΕΤΕΙ ΤΗΝ ΑΠΟ 24 ΙΟΤΛΙΟΤ 2001 ΕΚΘΕΣΗ ΤΗΣ ΚΑΤΑ ΤΟ ΑΡΘΡΟ 100 ΤΟΤ Π.Δ. 284/88 ΣΤΣΤΑΘΕΙΣΗΣ ΕΠΙΤΡΟΠΗΣ ΚΑΘΟΡΙΣΜΟΤ ΤΩΝ ΟΡΙΩΝ ΑΙΓΙΑΛΟΤ – ΠΑΡΑΛΙΑΣ Η ΟΡΙΟΓΡΑΜΜΗ ΤΗΣ ΠΑΡΑΛΙΑΣ ΟΡΙΖΕΤΑΙ ΑΠΟ ΤΙΣ ΚΟΡΤΦΕΣ 3172Β , Α , Β , Β1 ΟΙ ΟΠΟΙΕΣ ΕΞΑΣΦΑΛΙΖΟΝΤΑΙ ΜΕ ΟΡΘΟΓΩΝΙΕΣ ΣΤΝΤΕΤΑΓΜΕΝΕΣ ΚΡΑΤΙΚΟΤ ΔΙΚΤΤΟΤ (ΠΡΟΒΟΛΗ ΗΑΤΤ) ΣΤΜΦΩΝΑ ΜΕ ΤΟΝ ΠΑΡΑΚΑΤΩ ΠΙΝΑΚΑ. Η ΟΡΙΟΓΡΑΜΜΗ ΑΙΓΙΑΛΟΤ ΠΟΤ ΑΠΟΤΤΠΩΝΕΤΑΙ ΣΤΟ ΠΑΡΟΝ ΔΙΑΓΡΑΜΜΑ ΕΧΕΙ ΕΠΙΚΤΡΩΘΕΙ ΜΕ ΤΗΝ ΤΠ'ΑΡΙΘΜΟ 6256/22–3–1978 (ΦΕΚ 231/17–5–1978 τ. Δ') ΑΠΟΦΑΣΗ ΝΟΜΑΡΧΗ ΗΡΑΚΛΕΙΟΤ .

Η ΕΠΙΤΡΟΠΗ

Ο ΠΡΟΕΔΡΟΣ
ΙΩΑΝΝΗΣ ΑΜΠΑΡΤΖΑΚΗΣ

ΤΑ ΜΕΛΗ
ΕΛΕΝΗ ΧΡΙΣΤΟΔΟΤΛΑΚΗ
ΜΑΡΚΟΣ ΚΟΤΤΣΟΤΡΑΚΗΣ

ΠΙΝΑΚΑΣ ΣΤΝΤΕΤΑΓΜΕΝΩΝ ΚΟΡΤΦΩΝ ΟΡΙΟΓΡΑΜΜΗΣ ΠΑΡΑΛΙΑΣ

ΣΗΜΕΙΟ	Χ	Ψ
3172Β	11.275,04	9.551,58
Α	11.318,52	9.554,16
Β	11.323,60	9.554,46
Β1	11.326,25	9.554,62

ΤΟΠΟΓΡΑΦΙΚΟ ΔΙΑΓΡΑΜΜΑ

ΚΑΘΟΡΙΣΜΟΤ ΟΡΙΟΓΡΑΜΜΗΣ ΠΑΡΑΛΙΑΣ

ΠΕΡΙΟΧΗ : ΤΟΠ–ΑΛΤΙ ΑΚΤΗΣ ΑΜΜΟΤΔΑΣ *προ ιδιοκτησιας Τσαγκαρακη*

ΕΝΔΙΑΦΕΡΟΜΕΝΟΣ : "Ε & Μ. ΤΣΑΓΚΑΡΑΚΗΣ Α.Ξ.Τ.Ε.Ε. Α.Ε. "

ΔΗΜΟΣ : ΓΑΖΙΟΤ

ΕΠΑΡΧΙΑ : ΤΕΜΕΝΟΤΣ

ΑΡΜΟΔΙΑ ΤΠΗΡΕΣΙΑ : ΚΤΗΜΑΤΙΚΗ ΗΡΑΚΛΕΙΟΤ

ΚΛΙΜΑΚΑ 1 : 500 – ΙΣΟΔΙΑΣΤΑΣΗ 1.0 Μ
ΤΨΟΜΕΤΡΙΚΗ ΑΦΕΤΗΡΙΑ : ΚΡΑΤΙΚΟ ΧΩΡΟΣΤΑΘΜΙΚΟ ΔΙΚΤΤΟ
ΠΡΟΒΟΛΗ ΗΑΤΤ – Φ.Χ. 1 : 50.000 ΗΡΑΚΛΕΙΟ Φο=35.15 , λο=+1.15
ΧΡΟΝΟΛΟΓΙΑ ΣΤΝΤΑΞΗΣ : ΙΟΤΛΙΟΣ 2001

ΣΤΝΤΑΞΑΣ : ΑΛΙΦΙΕΡΑΚΗΣ ΚΩΝ/ΝΟΣ
ΑΓΡ. ΤΟΠΟΓΡΑΦΟΣ ΜΗΧΑΝΙΚΟΣ

ΑΛΙΦΙΕΡΑΚΗΣ Ρ. ΚΩΣΤΑΣ
ΑΓΡ. ΤΟΠΟΓΡΑΦΟΣ ΜΗΧ. Ε.Μ.Π
ΑΡΓΥΡΑΚΗ 8 712 01 ΗΡΑΚΛΕΙΟ

ΕΛΕΓΧΟΣ
Ηράκλειο 24 Ιουλίου 2001
Η μηχ/κός Κτηματικής Υπηρεσίας

ΘΕΩΡΗΣΗ
Ηράκλειο 24 Ιουλίου 2001
Η ... της Κτηματικής Υπηρεσίας



Αριθ. 4080 (2)

Μερική ανάκληση της 463/4.4.1986 (ΦΕΚ 512/10.6.1986 (Τ.Δ.) απόφασης του Νομάρχη Ανατολικής Αττικής περί κήρυξης έκτασης ως αναδασωτέας στη θέση «Παληόγιαννη-Κοκκιναρά» κ.λπ.» Περιφέρειας Δήμου Κηφισιάς κ.λπ.

Ο ΓΕΝΙΚΟΣ ΓΡΑΜΜΑΤΕΑΣ ΠΕΡΙΦΕΡΕΙΑΣ ΑΤΤΙΚΗΣ

Έχοντας υπόψη:

1. Τις διατάξεις:

α) Του άρθρου 117 παρ. 3 του Συντάγματος της Ελλάδος.

β) Του Ν. 3200/1955 «περί διοικητικής αποκεντρώσεως» όπως αυτές τροποποιήθηκαν μεταγενέστερα.

γ) Του Ν. 2503/1997 «Διοίκηση, οργάνωση, στελέχωση της Περιφέρειας κλπ».

δ) Του Ν. 998/1979 «Περί προστασίας των Δασών και των Δασικών εν γένει εκτάσεων της Χώρας» και ειδικότερα:

δα) Του άρθρου 41 παρ. 1

δβ) Του άρθρου 38 παρ. 1

2. Τις εξής διαταγές του Υπουργείου Γεωργίας:

α) 160417/1180/9.7.80

β) 182447/3049/24.9.80

3. Την 463/4.4.1986 (ΦΕΚ 512/10.6.1986/Τ.Δ.) Απόφαση του Νομάρχη Ανατολικής Αττικής περί κήρυξης έκτασης ως αναδασωτέας στη θέση «Παληόγιαννη-Κοκκιναρά» κ.λπ. Περιφέρειας Δήμου Κηφισιάς κ.λπ.

4. Τις 8163/14.12.2001 και 8164/4.12.2001 οριστικές και τελεσίδικες Πράξεις Χαρακτηρισμού του Δασάρχη Πεντέλης με την οποία οι εκτάσεις που αναφέρεται σ' αυτές κρίθηκαν με την ενδικοφανή διαδικασία του άρθρου 14 του Ν. 998/1979 ως μη δασικές.

5. Την οικ. 87234/7539/3.9.1997 δ/γή του Υπουργείου Γεωργίας (παρ. 4) σύμφωνα με την οποία «Εκτάσεις που έχουν κριθεί με τη διαδικασία του άρθρου 14 του Ν. 998/1979 ως μη δασικές δεν κηρύσσονται αναδασωτέες. Στις περιπτώσεις που οι εκτάσεις για τις οποίες έχουν εκδοθεί αποφάσεις με τις οποίες κηρύχθηκαν αναδασωτέες λόγω της καταστροφής της δασικής βλάστησης από πυρκαϊά, παράνομη εκχέρσωση ή άλλη αιτία κριθούν με τη διαδικασία του άρθρου 14 του Ν. 998/1979 μη δασικές, ανακαλούνται οι σχετικές αποφάσεις αναδάσωσης, εφόσον ανατρέπεται η αιτιολογική τους βάση (Σ.τ.Ε. 3811/1987 και 3413/1989).

6. Την 4135/1.7.2002 πρόταση του Δασαρχείου Πεντέλης με την οποία σύμφωνα με την αριθ. οικ. 87234/ 7539/3.9.1997 δ/γή του Υπουργείου Γεωργίας (παρ. 4), προτείνεται η μερική ανάκληση της αριθ. 463/ 4.4.1986 (ΦΕΚ 512/10.6.1986/Τ.Δ.) Απόφασης του Νομάρχη Ανατ. Αττικής και συγκεκριμένα για την έκταση η οποία περιλαμβάνεται εντός των ορίων της ως άνω απόφασης και για την οποία ισχύουν οι ως άνω αριθ. 8163/14.12.2001 και 8164/4.12.2001 οριστικές και τελεσίδικες Πράξεις Χαρακτηρισμού του Δασάρχη Πεντέλης, αποφασίζουμε:

Ανακαλούμε μερικώς την 463/4.4.1986 (ΦΕΚ 512/ 10.6.1986/Τ.Δ.) Απόφαση του Νομάρχη Ανατολικής Αττικής και συγκεκριμένα για την έκταση η οποία συμπεριλαμβάνεται εντός των ορίων της ως άνω απόφασής μας και για την οποία ισχύουν οι ως άνω αριθ. 8163/14.12.2001 και 8164/4.12.2001 οριστικές και τελεσίδικες Πράξεις Χαρακτηρισμού του Δασάρχη Πεντέλης εκδοθείσες κατ' εφαρμογή του άρθρου 14 του Ν. 998/1979 βάσει της οποίας οι εκτάσεις αυτές κρίθηκαν ως μη δασικές, της παρ. 6α του άρθρου 3 του Ν. 998/1979 οριστικά και αμετάκλητα σύμφωνα με το σκεπτικό της παρούσας.

Οι εκτάσεις αυτές εμβαδού 3,35028 στρ. (τριών στρεμμάτων και τριάντα πέντε χιλιάδων είκοσι οκτώ εκατοντάκις χιλιοστών του στρ.) και 5,15167 στρ. (πέντε στρεμμάτων και δέκα πέντε χιλιάδων εκατόν εξήντα επτά εκατοντάκις χιλιοστών του στρ.) αντίστοιχα απεικονίζονται στο συνημμένο τοπογραφικό διάγραμμα το οποίο αποτελεί αναπόσπαστο μέρος της παρούσας και θεωρείται από τον Δασάρχη Πεντέλης Καζάση Αναστ. την 1.7.2002 και εμφανίζεται το μεν πρώτο τμήμα με τα στοιχεία «ΑΒΓΔΑ» και το δεύτερο με τα στοιχεία «ΕΖΗΘΕ».

Η παρούσα απόφαση να δημοσιευθεί στην Εφημερίδα της Κυβερνήσεως.


Αγία Παρασκευή, 3 Σεπτεμβρίου 2002


Ο Γεν. Γραμματέας Περ/ρειας


ΜΙΧΑΗΛ ΚΥΡΙΑΚΙΔΗΣ

ΣΧΕΔΙΟ

Τοπογραφικό διάγραμμα

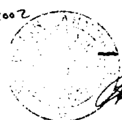

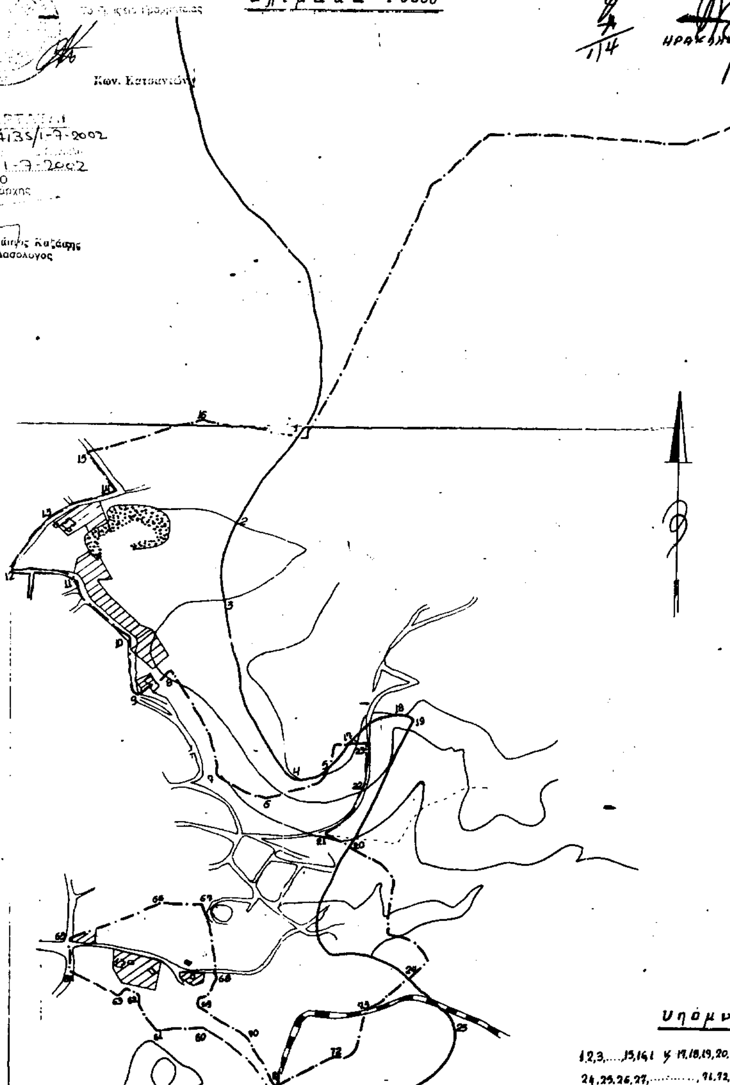

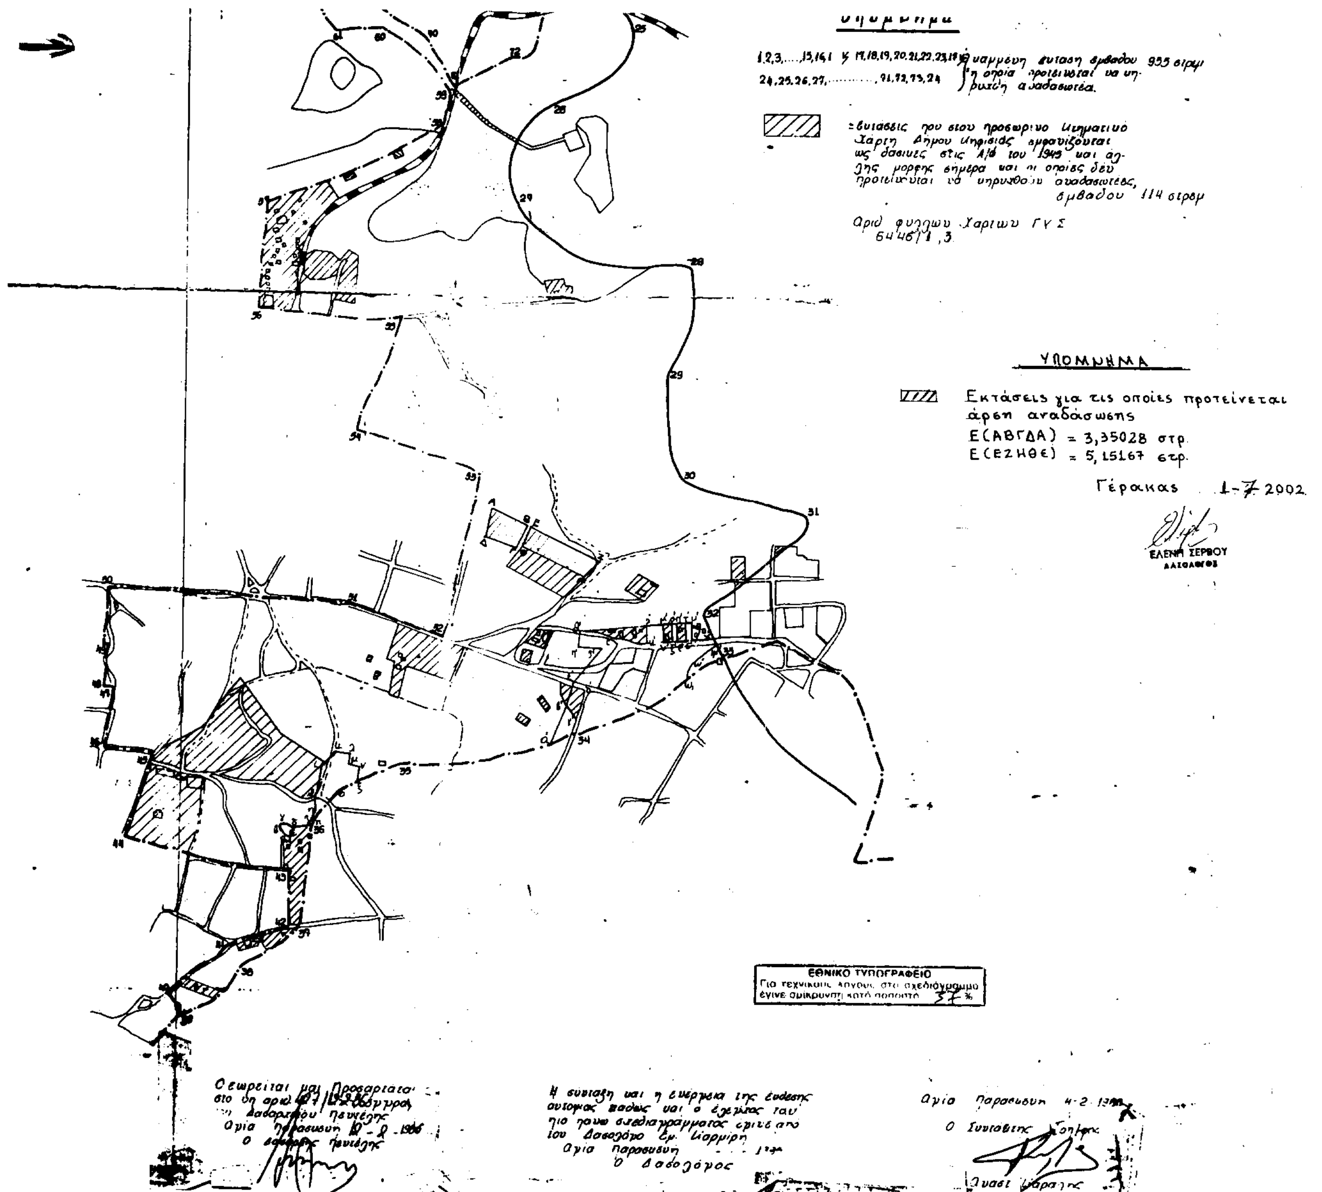
ΥΠΟΜΝΗΜΑ
Εκτάσεις για τις οποίες προτείνεται άρση αναδάσωσης
Ε(ΑΒΓΔΑ) = 3,35028 στρ.
Ε(ΕΖΗΘΕ) = 5,15167 στρ.
Γέρακας 1-7-2002
ΕΛΕΝΗ ΣΕΡΒΟΥ
ΔΑΣΟΛΟΓΟΣ
ΕΘΝΙΚΟ ΤΥΠΟΓΡΑΦΕΙΟ
Για τεχνικούς λόγους στο σχεδιάγραμμα έγινε σμίκρυνση κατά ποσοστό 37 %

ΔΙΟΡΘΩΣΕΙΣ ΣΦΑΛΜΑΤΩΝ

(3)

Στην 2245/18.12.2001 απόφαση του Γενικού Γραμματέα Περ. Αττικής που δημοσιεύθηκε στο ΦΕΚ 1122/31.12.2001 (τ.Δ΄) διορθώνεται, όπου αυτό αναφέρεται, το εσφαλμένο «Κοινοτ. Καπανδριτίου» στο ορθό «Κοινότ. Συκαμίνου».

(Από την Περιφ. Αττικής)



(4)

Στην 487/19.2.2002 απόφαση του Γενικού Γραμματέα Περ. Αττικής περί κήρυξης έκτασης ως αναδασωτέας που δημοσιεύθηκε στο ΦΕΚ 196/14.3.2002 (τ.Δ΄) διορθώνεται ο εσφαλμένος αριθμός της απόφασης «487» στον ορθό «569».

(Από την Περιφ. Αττικής)



(5)

Στην 2259/2.7.2002 απόφαση του Γενικού Γραμματέα Περιφέρειας Πελ/σου «περί κηρύξεως αναδασωτέας έκτασης 8,170 στρεμμάτων στη θέση «Γιαννάκου ή Καρβελέϊκα» περιοχής Δημοτικού Διαμερίσματος Φοινικούντας του Δήμου Μεθώνης Νομού Μεσσηνίας» που δημοσιεύθηκε στο ΦΕΚ 629/31.7.2002 (τ.Δ΄) επέρχεται η εξής διόρθωση: Στην παράγραφο 6 του σκεπτικού της απόφασης το εσφαλμένο «4316» διορθώνεται στο σωστό «4314».

(Από την Περιφ. Πελοποννήσου)



(6)

Στην 2258/2.7.2002 απόφαση του Γενικού Γραμματέα Περιφέρειας Πελ/σου «περί κηρύξεως αναδασωτέας έκτασης 4,415 στρεμμάτων στη θέση «Κοκκινόλακκα» περιοχής Δημοτικού Διαμερίσματος Μηλίτσας,του Δήμου Αιπείας Νομού Μεσσηνίας» που δημοσιεύθηκε στο ΦΕΚ 629/31.7.2002 (τ.Δ΄) επέρχεται η εξής διόρθωση: Στην παράγραφο 6 του σκεπτικού της απόφασης το εσφαλμένο «4316» διορθώνεται στο σωστό «4313».

(Από την Περιφ. Πελοποννήσου)

ΑΠΟ ΤΟ ΕΘΝΙΚΟ ΤΥΠΟΓΡΑΦΕΙΟ